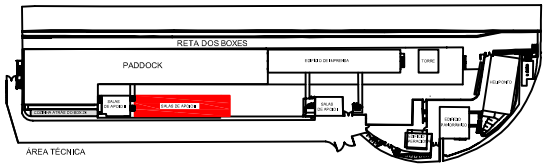

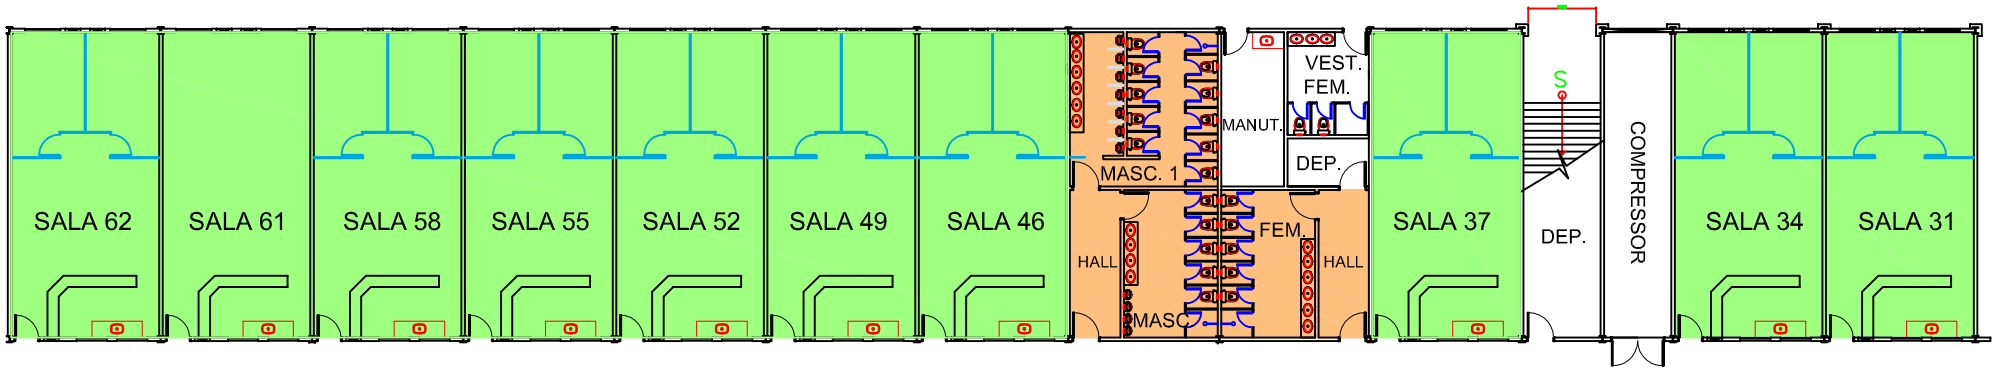

TABELA DE ÁREAS

ÁREAS LOCÁVEIS 709,65 m²

SALAS	ÁREAS (m²)	MEDIDAS: L x C	PÉ DIREITO (m)	CAPACIDADE
Sala 62	70,96	5,86 x 12,11	3,00	
Sala 61	70,96	5,86 x 12,11	3,00	
Sala 58	70,96	5,86 x 12,11	3,00	
Sala 55	70,96	5,86 x 12,11	3,00	
Sala 52	70,96	5,86 x 12,11	3,00	
Sala 49	70,96	5,86 x 12,11	3,00	
Sala 46	70,96	5,86 x 12,11	3,00	
Sala 37	70,96	5,86 x 12,11	3,00	
Sala 34	70,96	5,86 x 12,11	3,00	
Sala 31	70,96	5,86 x 12,11	3,00	

SANITÁRIOS 106,07 m²

PAVIMENTO	SANITÁRIOS	ÁREAS (m²)	CABINE SANITÁRIA	CABINE CHUVEIRO	LAVATÓRIO	MICTÓRIO	CABINE PARA PESSOAS COM DEFICIÊNCIA OU MOBILIDADE REDUZIDA	FRALDÁRIO
Térreo	MASCULINO 1	35,86	10	01	06	07	-	-
	MASCULINO	34,28	05	01	04	04	-	-
	FEMININO	34,28	05	01	06	-	-	-

SALAS DE APOIO II

ÁREAS LOCAVEIS

ARQUIVO:	ESCALA:	DATA:
Z:\ AUTODROMO\ PLANTAS\ AREAS LOCAVEIS\ SALAS DE APOIO II.DWG	1:200	SET/2013

PRESIDÊNCIA	GERÊNCIA TÉCNICA DESPORTIVA DO AUTÓDROMO			FOLHA
	RESPONSÁVEL TÉCNICO	ASSESSOR TÉCNICO	DESENHO	
MARCELO REHDER	JOÃO MIHALIK	FRANCISCO ROSA	JEOVÁ GOMES	01

São Paulo turismo
www.spturis.com